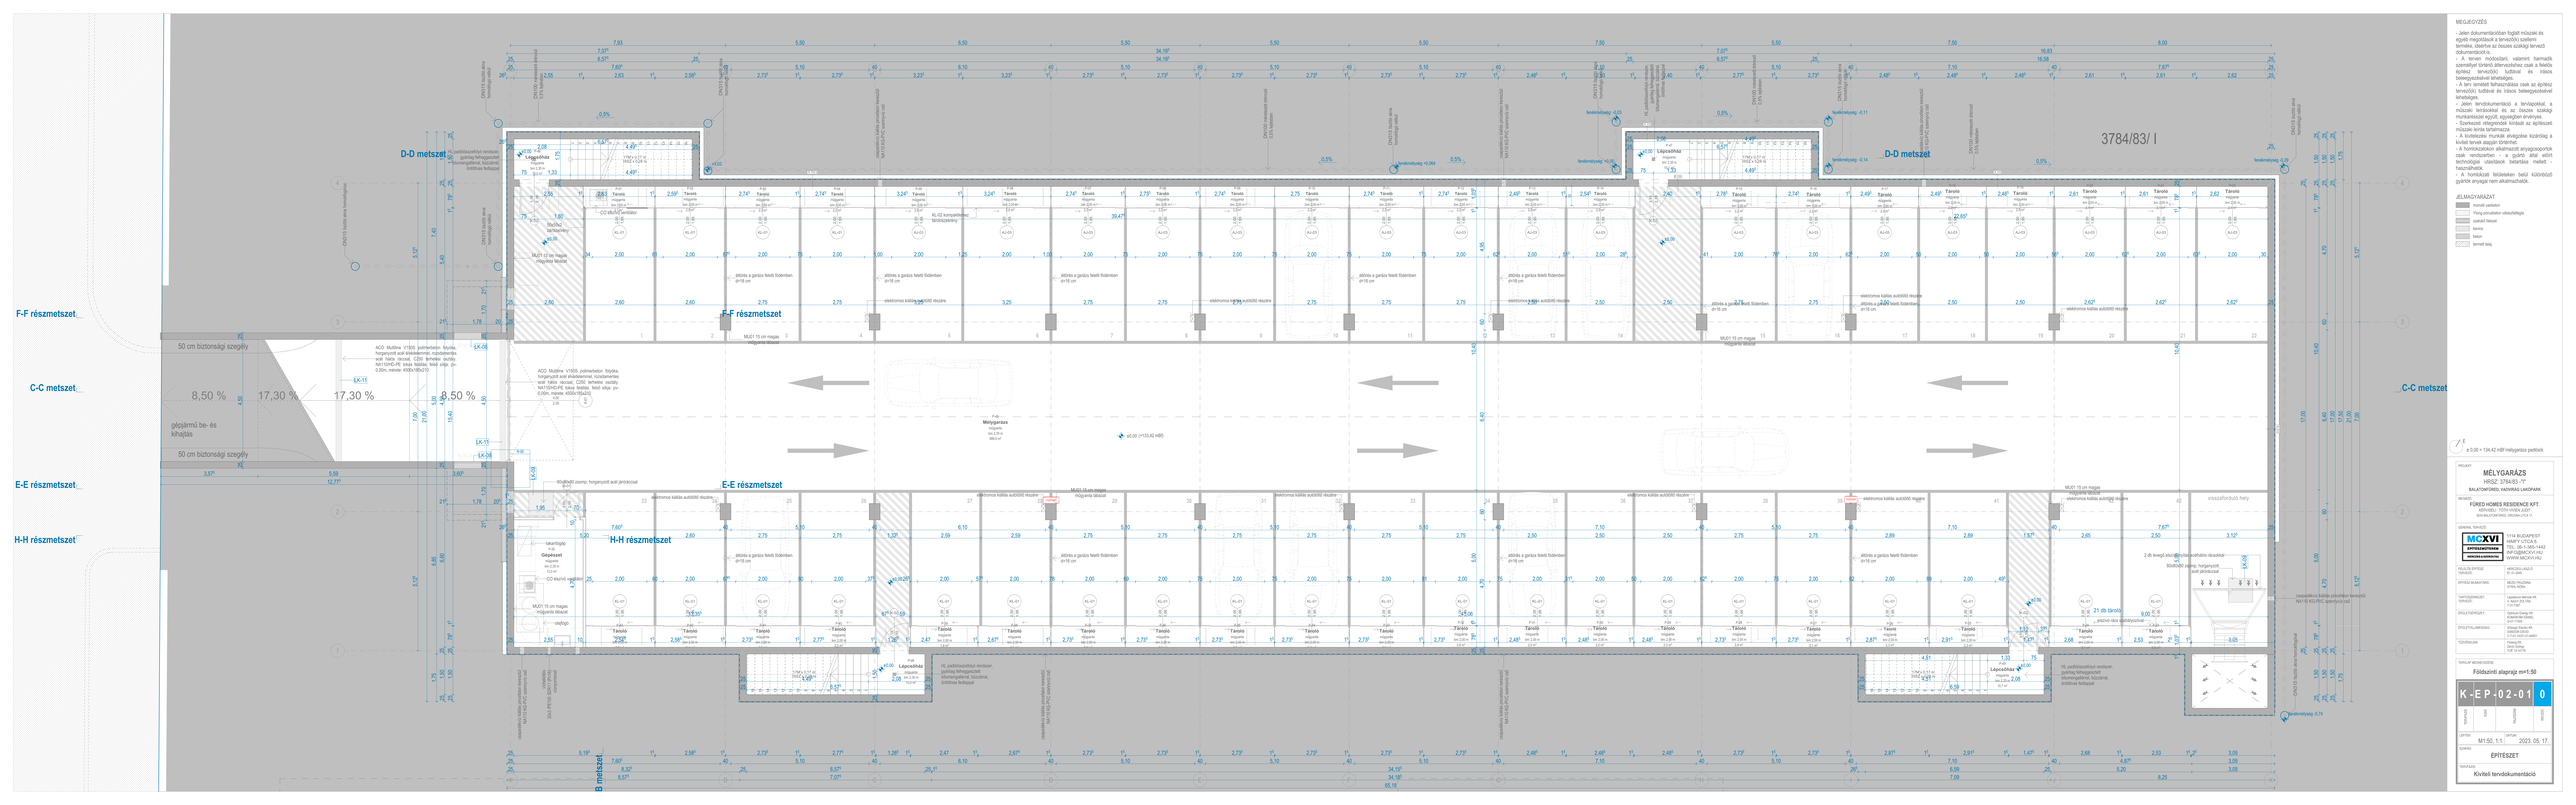
D-D metszet
F-F részmetszet
C-C metszet
E-E részmetszet
H-H részmetszet
B-B metszet
50 cm biztonsági szegély
8,50 %
17,30 %
gépjármű be- és kihajtás
Mélygarázs
Lépcsőház
Liftakna
Tároló
MEGJEGYZÉS
- Jelen dokumentációban foglalt műszaki és egyéb megoldások a tervezői szellemi termékre, illetve az összes szakági tervező dokumentációi is.
- A terven módosítani, valamint harmadik személlyel történő átdolgozásához csak a felelős építész tervező(k) tudtával és írásos beleegyezésével lehetséges.
- A terv lemásolt felhasználása csak az építész tervező(k) tudtával és írásos beleegyezésével lehetséges.
- Jelen tervdokumentáció a tervezőkkel, a műszaki leírásokkal és az összes szakági munkarésszel együtt, egységben érvényes.
- Szerkesztő rétegvonalak kitalált az építészeti műszaki leírás tartalmazza.
- A kivitelezési munkák elvégzése kizárólag a kiadott tervek alapján történhet.
- A homlokzatokon alkalmazott anyagcsoportok csak rendszertani - a gyártó által előírt technológiai utasítások betartása mellett használhatóak.
- A homlokzati felületeken belül különböző gyártók anyagai nem alkalmazhatók.
JELMAGYARÁZAT
tervezői határvonal
Tervg.zónahatárok
építészeti falazat
burkolat
tetőkép
lemezelt tetsz.
3784/83/ I
ø 0,00 = 134,42 mBf mélygarázs padlóvá
PROJECT
MÉLYGARÁZS
HRSZ: 3784/83 -7"
BALATONFÜRED, HADNÁLAI LAKÓPARK
MEGBÍZÓ
FÜRED HOMES RESIDENCE KFT.
8230 BALATONFÜRED, HADNÁLAI LAKÓPARK
GENERÁL TERVEZŐ
MCXVI ÉPÍTÉSZETI KFT.
1114 BUDAPEST XI.KAPY U.27/C/A. fl.
TEL.: 06-1-365-1342
E-MAIL: info@mcxvi.hu
WWW.MCXVI.HU
FŐFELELŐS ÉPÍTÉSZ TERVEZŐ
MERCSEI LÁSZLÓ É1-01-0802
ÉPÍTÉSZ MUNKATÁRS
MEZEI HELENA É1/KL-9236
TARTÓSZERKEZET TERVEZŐ
Lapáthelyi Nándor KS. V. MSC OS-7/96 T-01-7307
ÉPÜLETGÉPÉSZET
Szántner Energy Kft. KOMAROM 2500/3, 2500/4
ÉPÜLETVILLAMOSSÁG
Elmagy Electro Kft. SIMONTORNYA
Fehérvári út 2. 7081
TŰZVÉDELEM
Fireing Kft. Deák Győző TűE 14-0176
TERVLAP MEGNEVEZÉSE
Földszinti alapraj m=1:50
K-EP-02-01 0
SZAKÁG: ÉPÍTÉSZET
LÉPTÉK: M1:50, 1:1
DÁTUM: 2023. 05. 17.
TERVFAJTA: Kiviteli tervdokumentáció