


mélygépjármű terhelés mentén
8 cm kiállású kiemelt szegély

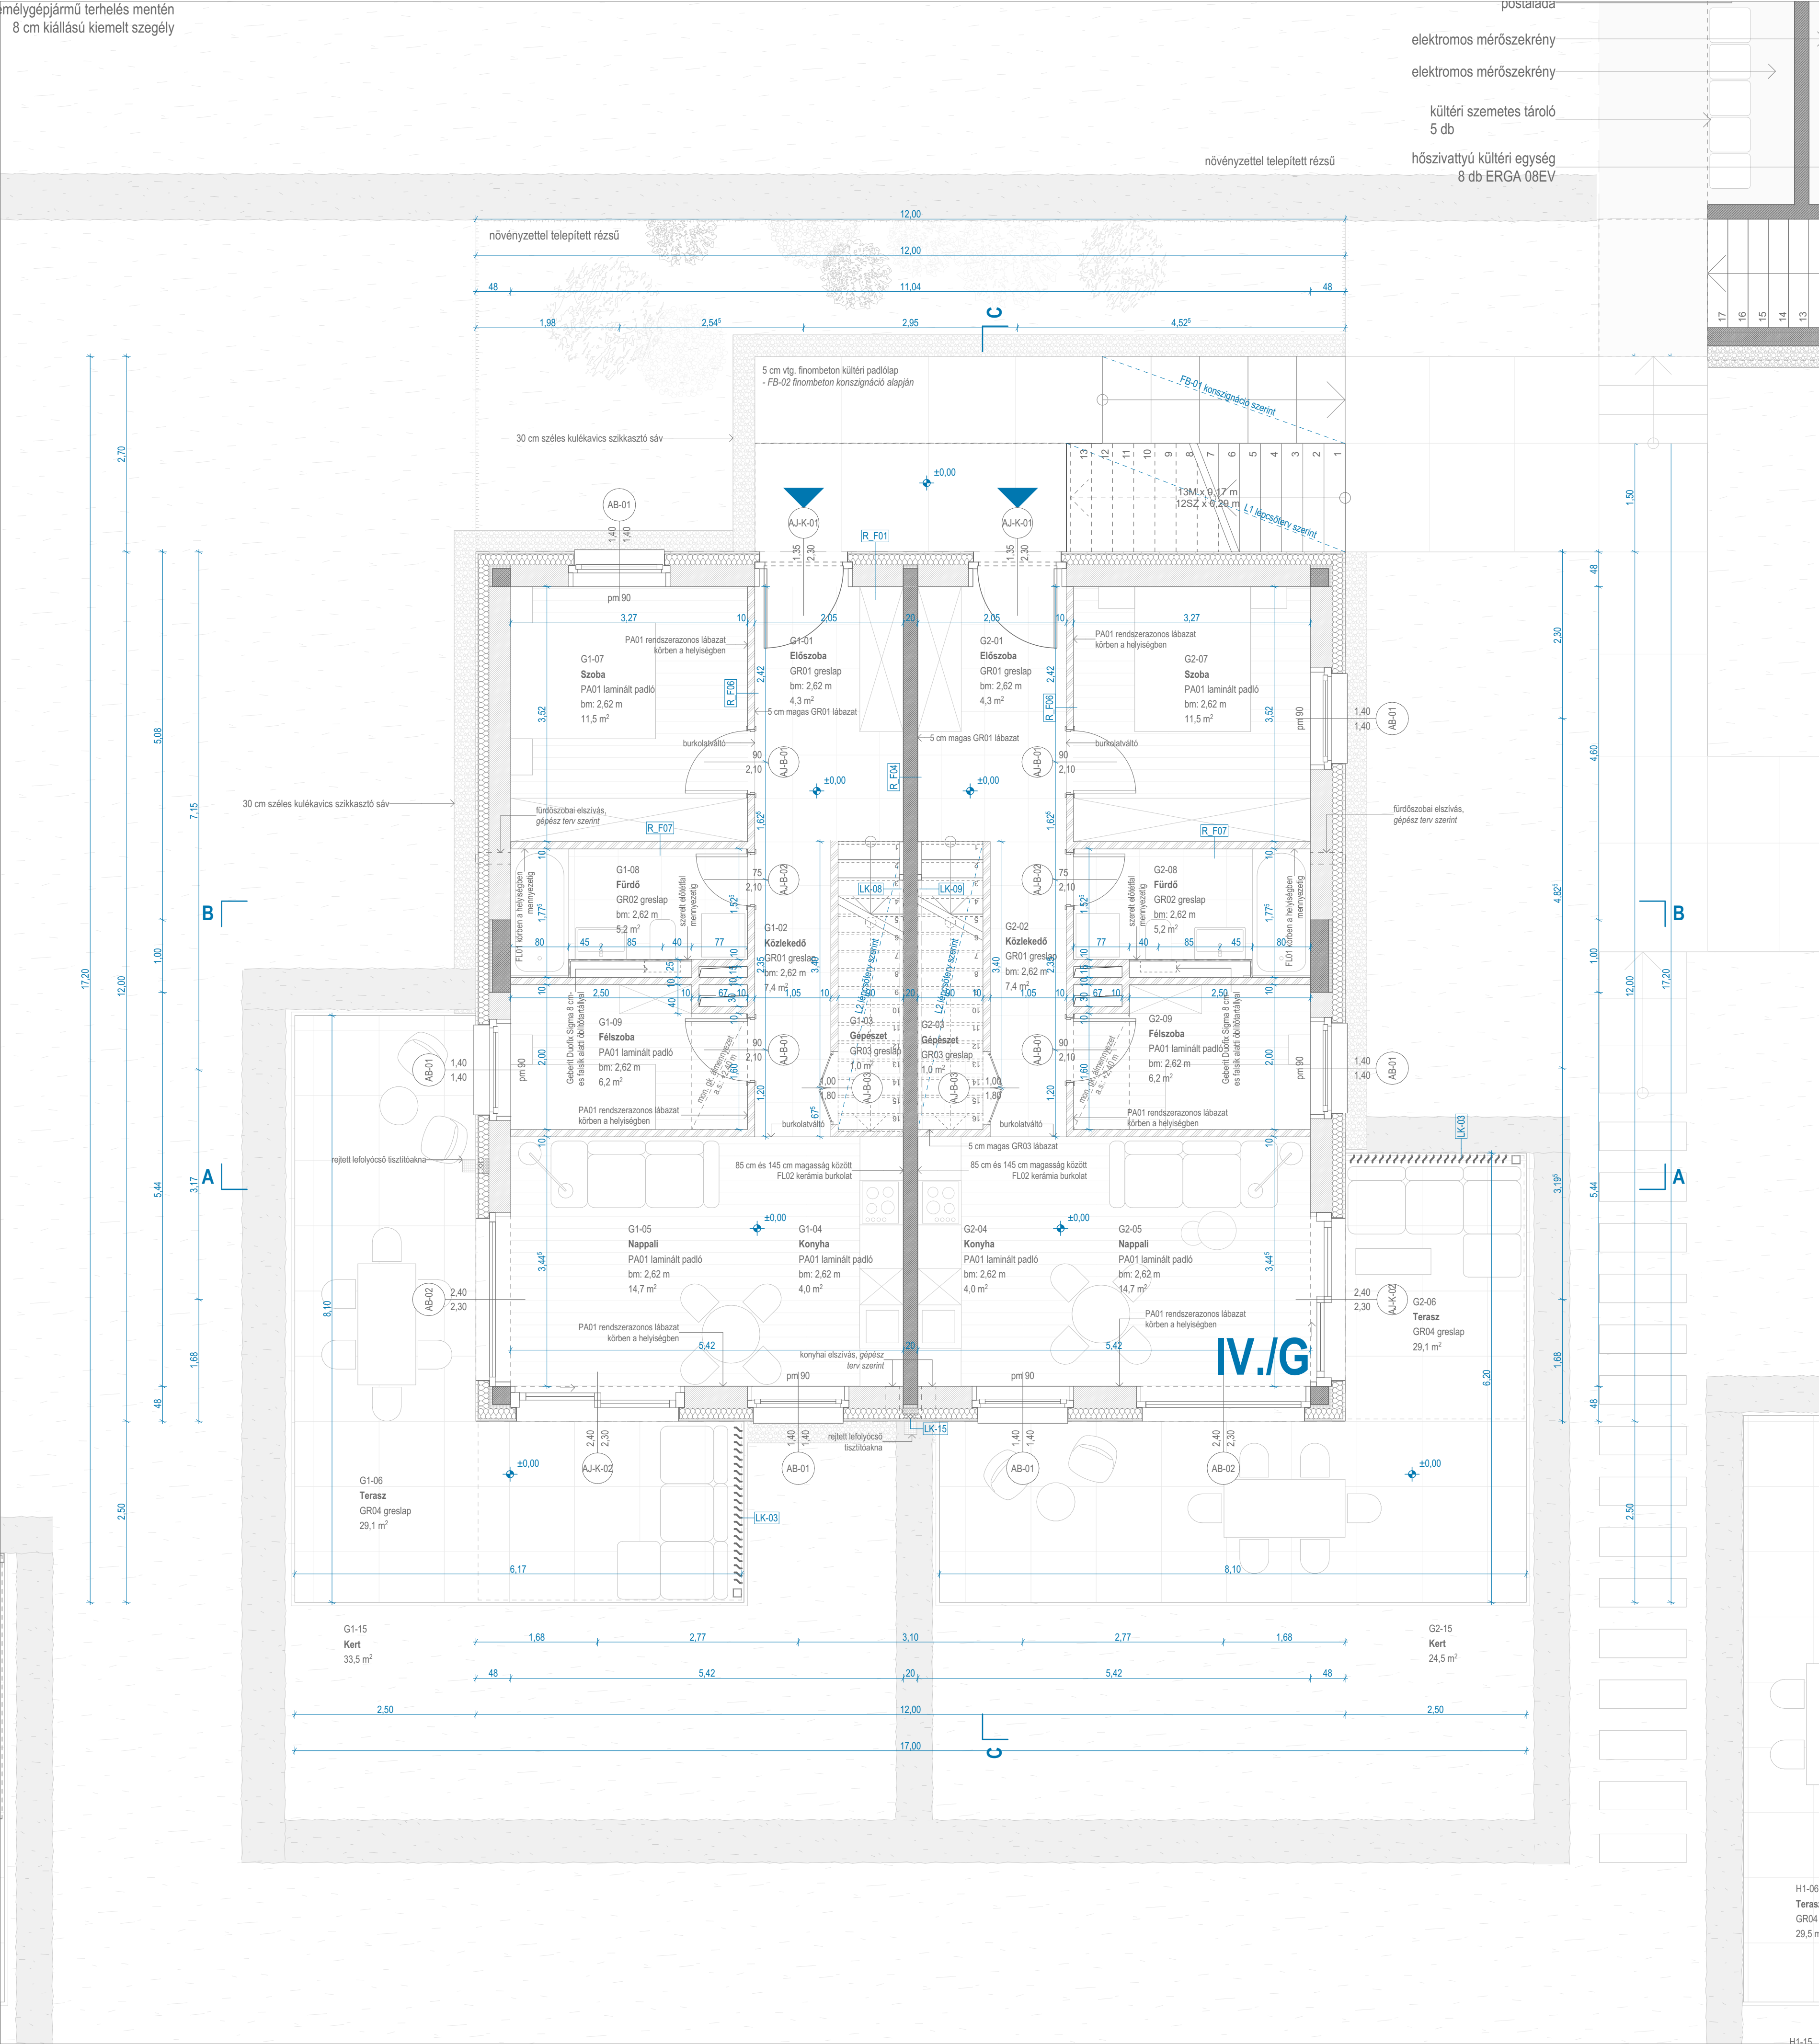

- elektromos mérőszekrény
- elektromos mérőszekrény
- kültéri szemetes tároló
5 db
- hőszivattyú kültéri egység
8 db ERGA 08EV

- MEGJEGYZÉS
- Jelen dokumentációban foglalt műszaki és egyéb megoldások a tervező(k) szellemi terméke, ideértve az összes szakági tervező dokumentációt is.
 - A tervben módosítani, valamint harmadik személyi el történő áttervezéséhez csak a felelős építész tervező(k) tudtával és írásos beleegyezésével lehetséges.
 - A terv ismételt felhasználása csak az építész tervező(k) tudtával és írásos beleegyezésével lehetséges.
 - Jelen tervdokumentáció a tervlapokkal, a műszaki leírásokkal és az összes szakági munkarészszel együtt, egységben érvényes.
 - Szerkezeti rétegrendek kiírását az építészeti műszaki leírás tartalmazza.
 - A kivitelezési munkák elvégzése kizárólag a kiviteli tervek alapján történhet.
 - A homlokzatokon alkalmazott anyagcsoportok csak rendszerben - a gyártó által előírt technológiai utasítások betartása mellett - használhatók.
 - A homlokzati felületeken belül különböző gyártók anyagai nem alkalmazhatók.

- JELMAGYARÁZAT
- monolit vasbeton
 - HB30 kerámia falazóelem
 - Ytong porusbeton válaszfalfélgla
 - Porotherm kerámia válaszfalfélgla
 - gipszkarton tábla
 - kavics
 - növényesítés
 - előregyártott beton
 - közelgyapot hőszigetelés
 - extrudált polisztirol hab hőszigetelés
 - expandált polisztirol hőszigetelés
 - PIR hőszigetelés
 - tervezett fa
 - tervezett cserje
 - telepített sövény

± 0,00 = 135,00 mBf földszint padlóisík

PROJEKT:
4 LAKÁSOS LAKÓÉPÜLET - "G"
HRSZ: 3784/83 - "G"
BALATONFÜRED, VADVIRÁG LAKOPARK

MEGBÍZÓ:
FÜRED HOMES RESIDENCE KFT.
KÉPVISELŐ: TÓTH VIVIEN JUDIT
8230 BALATONFÜRED, ORGONA UTCA 17.

GENERAL TERVEZŐ:
MCXVI
ÉPÍTÉSZMŰTEREM
HERCZEG LÁSZLÓ
HERCZEG & SZOLNAY

1114 BUDAPEST
HIMFY UTCA 6.
TEL: 06-1-365-1442
INFO@MCXVI.HU
WWW.MCXVI.HU

FELELŐS ÉPÍTÉSZ
TERVEZŐ: HERCZEG LÁSZLÓ
É1 01-3549

ÉPÍTÉSZ MUNKATÁRS: MEZEI FRUZZSINA
STÁHL NÓRA

TARTÓSZERKEZET
TERVEZŐ: Lapidárium Művészeti Kft.
V. NAGY ZOLTÁN
T 01-7397

ÉPÜLETGÉPÉSZET: Optimum Energy Kft.
KOMÁROMI DÁNIEL
G-01-17595

ÉPÜLETVILÁMOSSÁG: SDesign Electric Kft.
SANDOR DAVID
V-T-01-14331,01-64651

TERV LAP MEGNEVEZÉSE:

Földszinti alaprajz

K - E P - 02 - 01 0

TERVFÁZIS	SZAK	RAJZSZÁM	REVÍZIÓ
LEPTÉK	M1:50	DATUM	2023.09.18.
SZAKÁG:	ÉPÍTÉSZET		
TERVFÁZIS:	Kiviteli tervdokumentáció		

H1-06
Terasz
GR04
29,5 m²

H1-15